
	JAZNAK spol. s r.o. - dopravní značení , Mladá Boleslav	Strana: 1 z 1
	Dopravní opatření při výstavbě obchvatu I/16 Ml. Boleslav - Martinovice na silnici III/276 12 v úseku Sukorady - H. Lhota	Evidenční číslo: S 7049

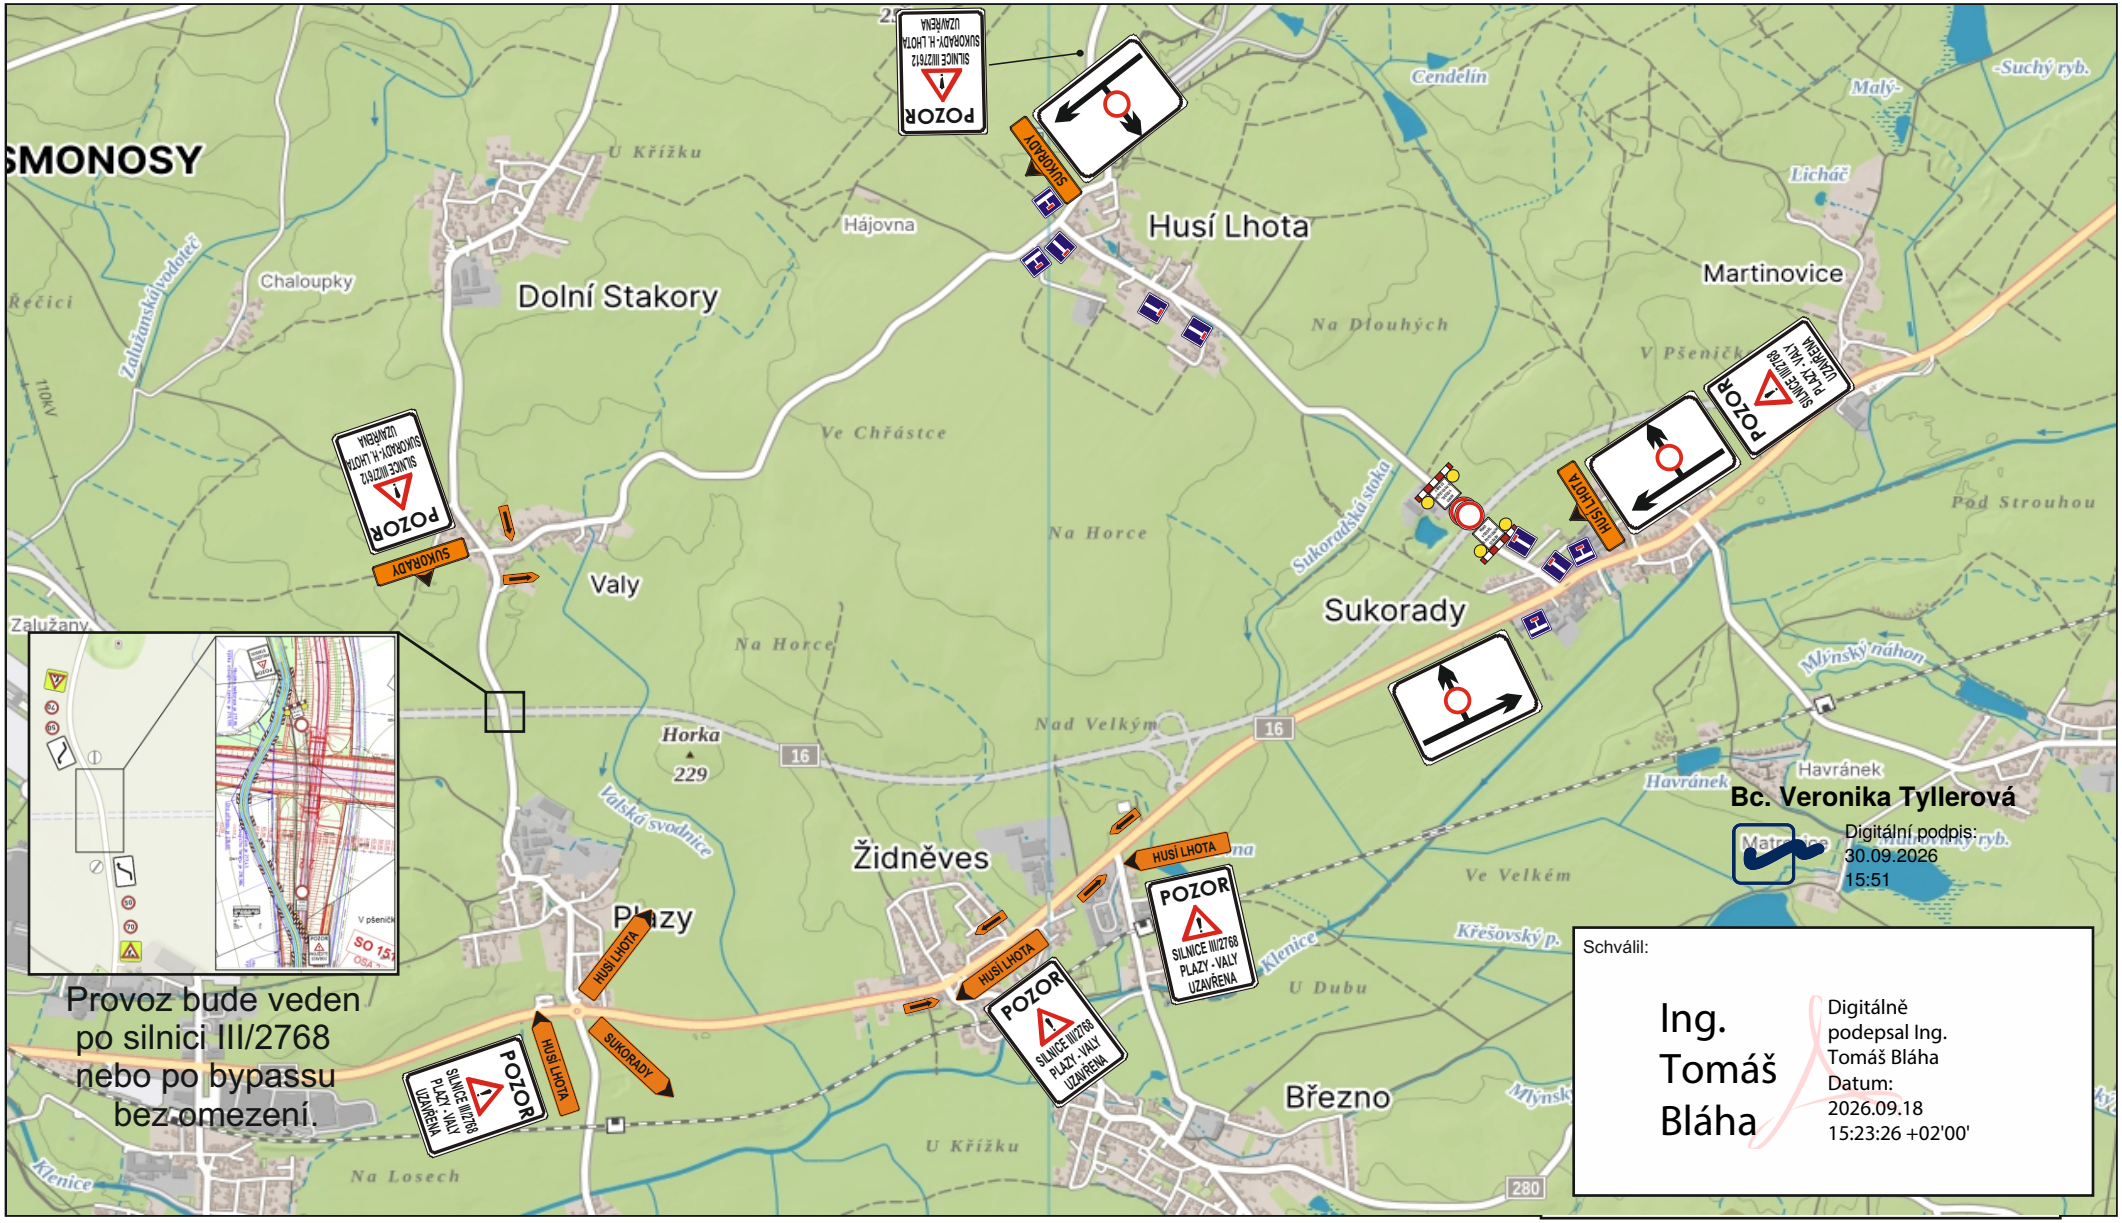

Schválil:

Ing. Tomáš Bláha

Digitálně podepsal Ing. Tomáš Bláha
Datum: 2026.09.18 15:23:26 +02'00'

Bc. Veronika Tyllerová

Digitální podpis: 30.09.2026 15:51

Návrh zpracoval: Lukáš Janda	Datum: 11.6.2026	Podpis: